




Schnitt B-B

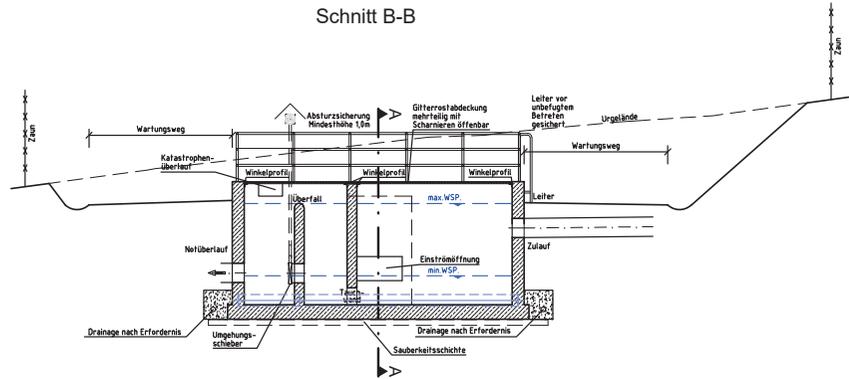

Grundriss

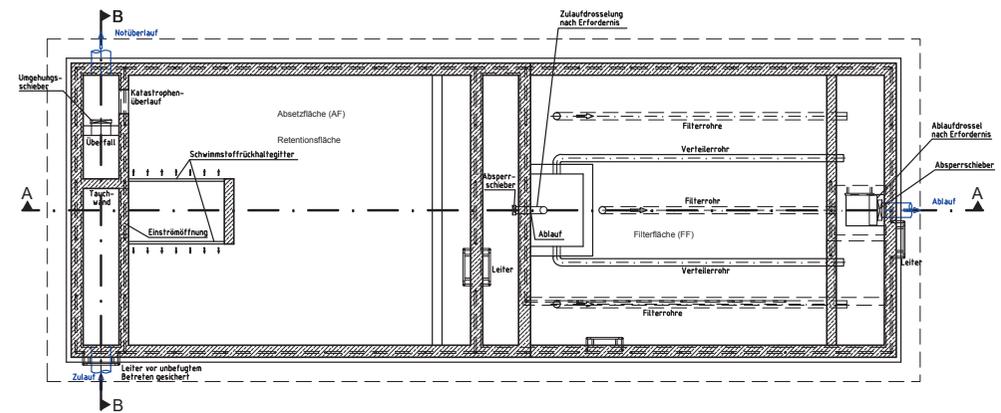

Schnitt A-A

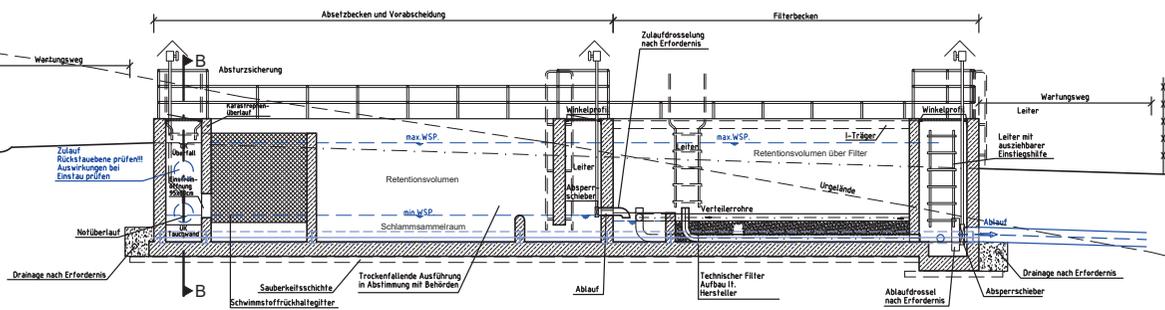

Grundriss/Schnitt A-A/Schnitt B-B

Typ 2

VERSION: 3.00

**AISIFINAIG**

MASSSTAB: 1:100

PLaPB-TU  
REGELPLAN NR.

DATUM: Aug. 2020

**800.100.1610**