Schnitt L-L

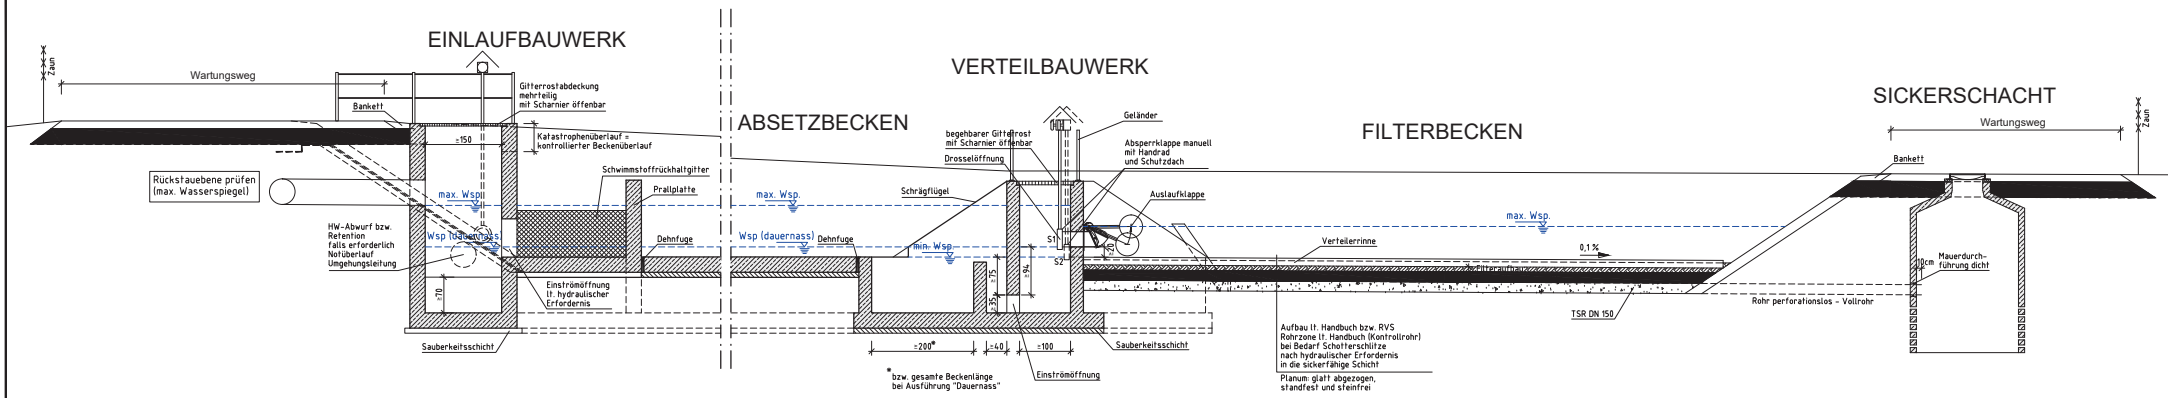

Schnitt L - L Typ 1
Variante Versickerungsbecken

ASFINAG | VERSION: 3.00 | DATUM: Aug. 2020 | PLaPB-TU REGELPLAN NR. 800.100. 1606